


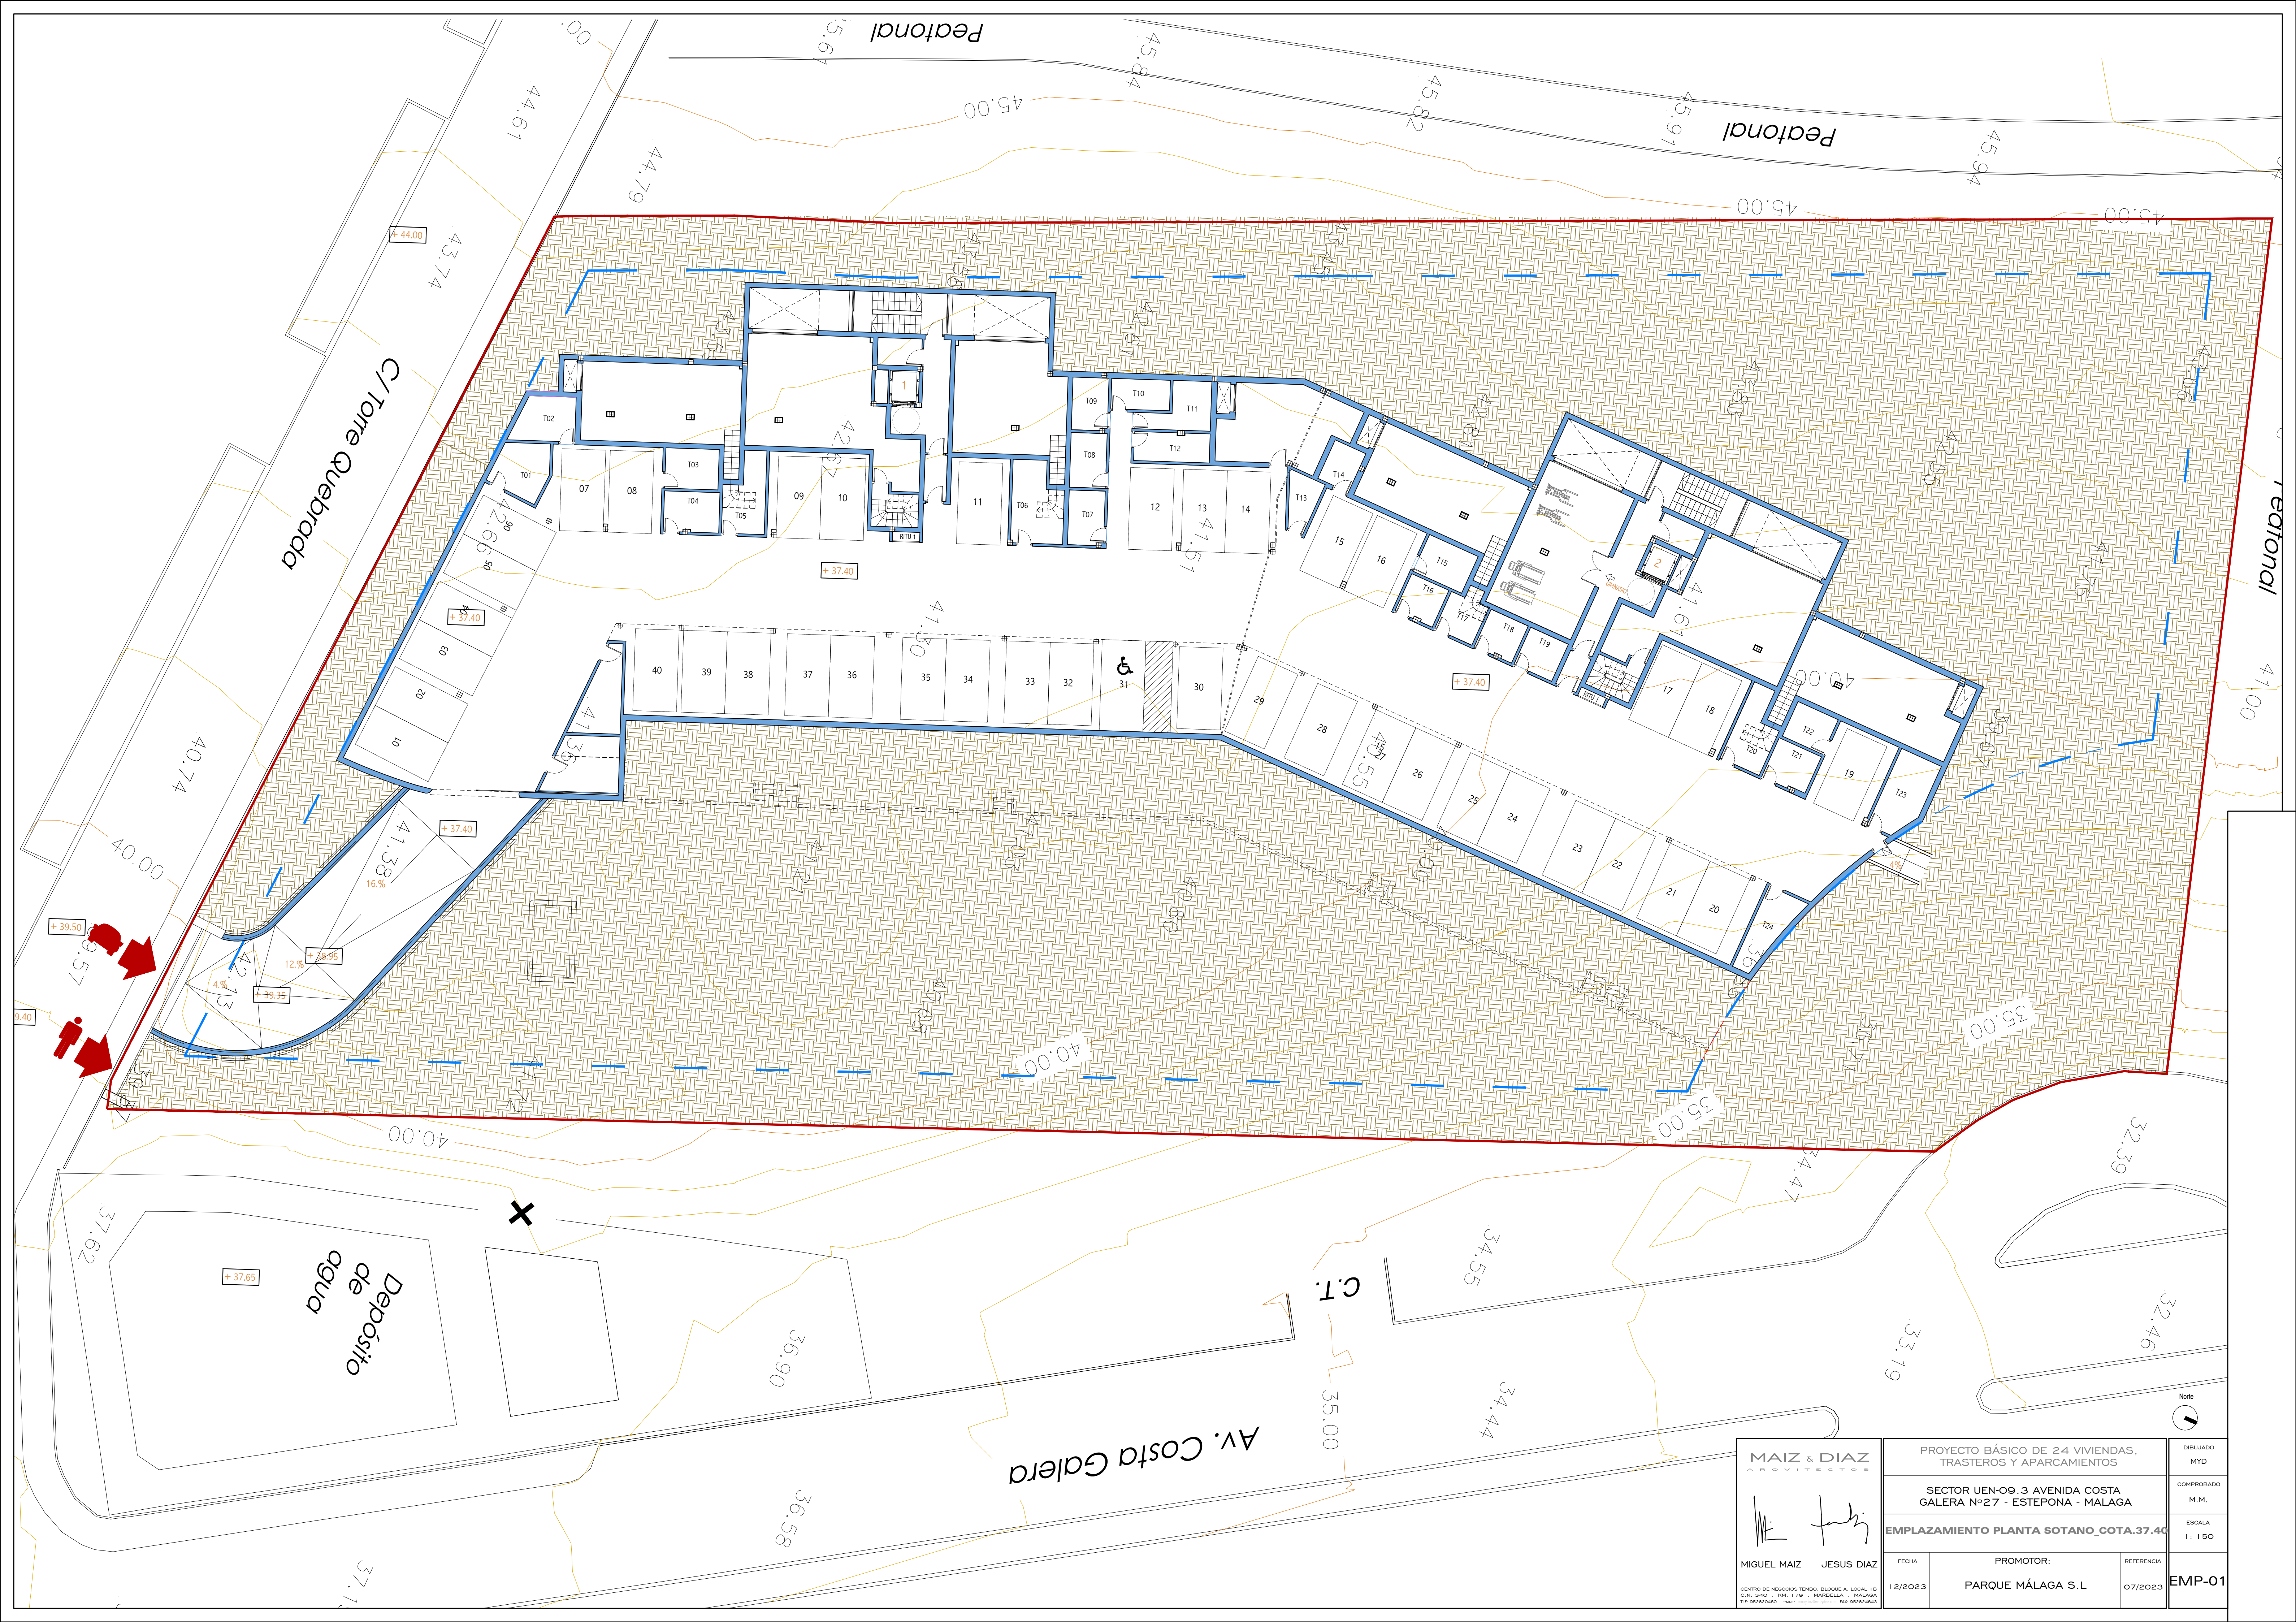

MAIZ & DIAZ
ARQUITECTOS

[Signature]

MIGUEL MAIZ JESUS DIAZ

CENTRO DE NEGOCIOS TEMBO, BLOQUE A, LOCAL 18
C/N. 3400 AN. 179 BARCELONA - MÁLAGA
TUF. 952220460 E-MAIL: maiz@maizdiaz.com FAX: 952224643

PROYECTO BÁSICO DE 24 VIVIENDAS, TRASTEROS Y APARCAMIENTOS		
SECTOR UEN-09.3 AVENIDA COSTA GALERA Nº27 - ESTEPONA - MÁLAGA		
EMPLAZAMIENTO PLANTA SOTANO_COTA.37.40		
FECHA	PROMOTOR:	REFERENCIA
12/2023	PARQUE MÁLAGA S.L	07/2023

DIBUJADO MYD
COMPROBADO M.M.
ESCALA 1: 150
EMP-01



MAIZ & DIAZ
ARQUITECTOS

ME *JD*

MIGUEL MAIZ JESUS DIAZ

CENTRO DE NEGOCIOS TEMBO, BLOQUE A, LOCAL 18
C/N. 3400 AN. 179 BARCELONA, MÁLAGA
TUF. 952220460 E-MAIL: maiz@maizdiaz.com FAX: 952224643

PROYECTO BÁSICO DE 24 VIVIENDAS, TRASTEROS Y APARCAMIENTOS		
SECTOR UEN-09.3 AVENIDA COSTA GALERA Nº27 - ESTEPONA - MÁLAGA		
EMPLAZAMIENTO PLANTA JARDÍN_COTA.40.80		
FECHA	PROMOTOR:	REFERENCIA
12/2023	PARQUE MÁLAGA S.L	07/2023

DIBUJADO MYD
COMPROBADO M.M.
ESCALA 1: 150
EMP-02



MAIZ & DIAZ
ARQUITECTOS

[Signature]

MIGUEL MAIZ JESUS DIAZ

CENTRO DE NEGOCIOS TEMBO. BLOQUE A. LOCAL 1B
C/N. 3400. KM. 1.75. BARRIELLA. MÁLAGA
TUF. 952262040. E-MAIL. maiz@maizydiaz.com. FAX. 952262463

PROYECTO BÁSICO DE 24 VIVIENDAS, TRASTEROS Y APARCAMIENTOS		
SECTOR UEN-09.3 AVENIDA COSTA GALERA Nº27 - ESTEPONA - MÁLAGA		
EMPLAZAMIENTO PLANTA ACCESO_COTA.44.00		
FECHA	PROMOTOR:	REFERENCIA
12/2023	PARQUE MÁLAGA S.L	07/2023

DIBUJADO MYD
COMPROBADO M.M.
ESCALA 1: 150
EMP-03